


Utrymningsväg

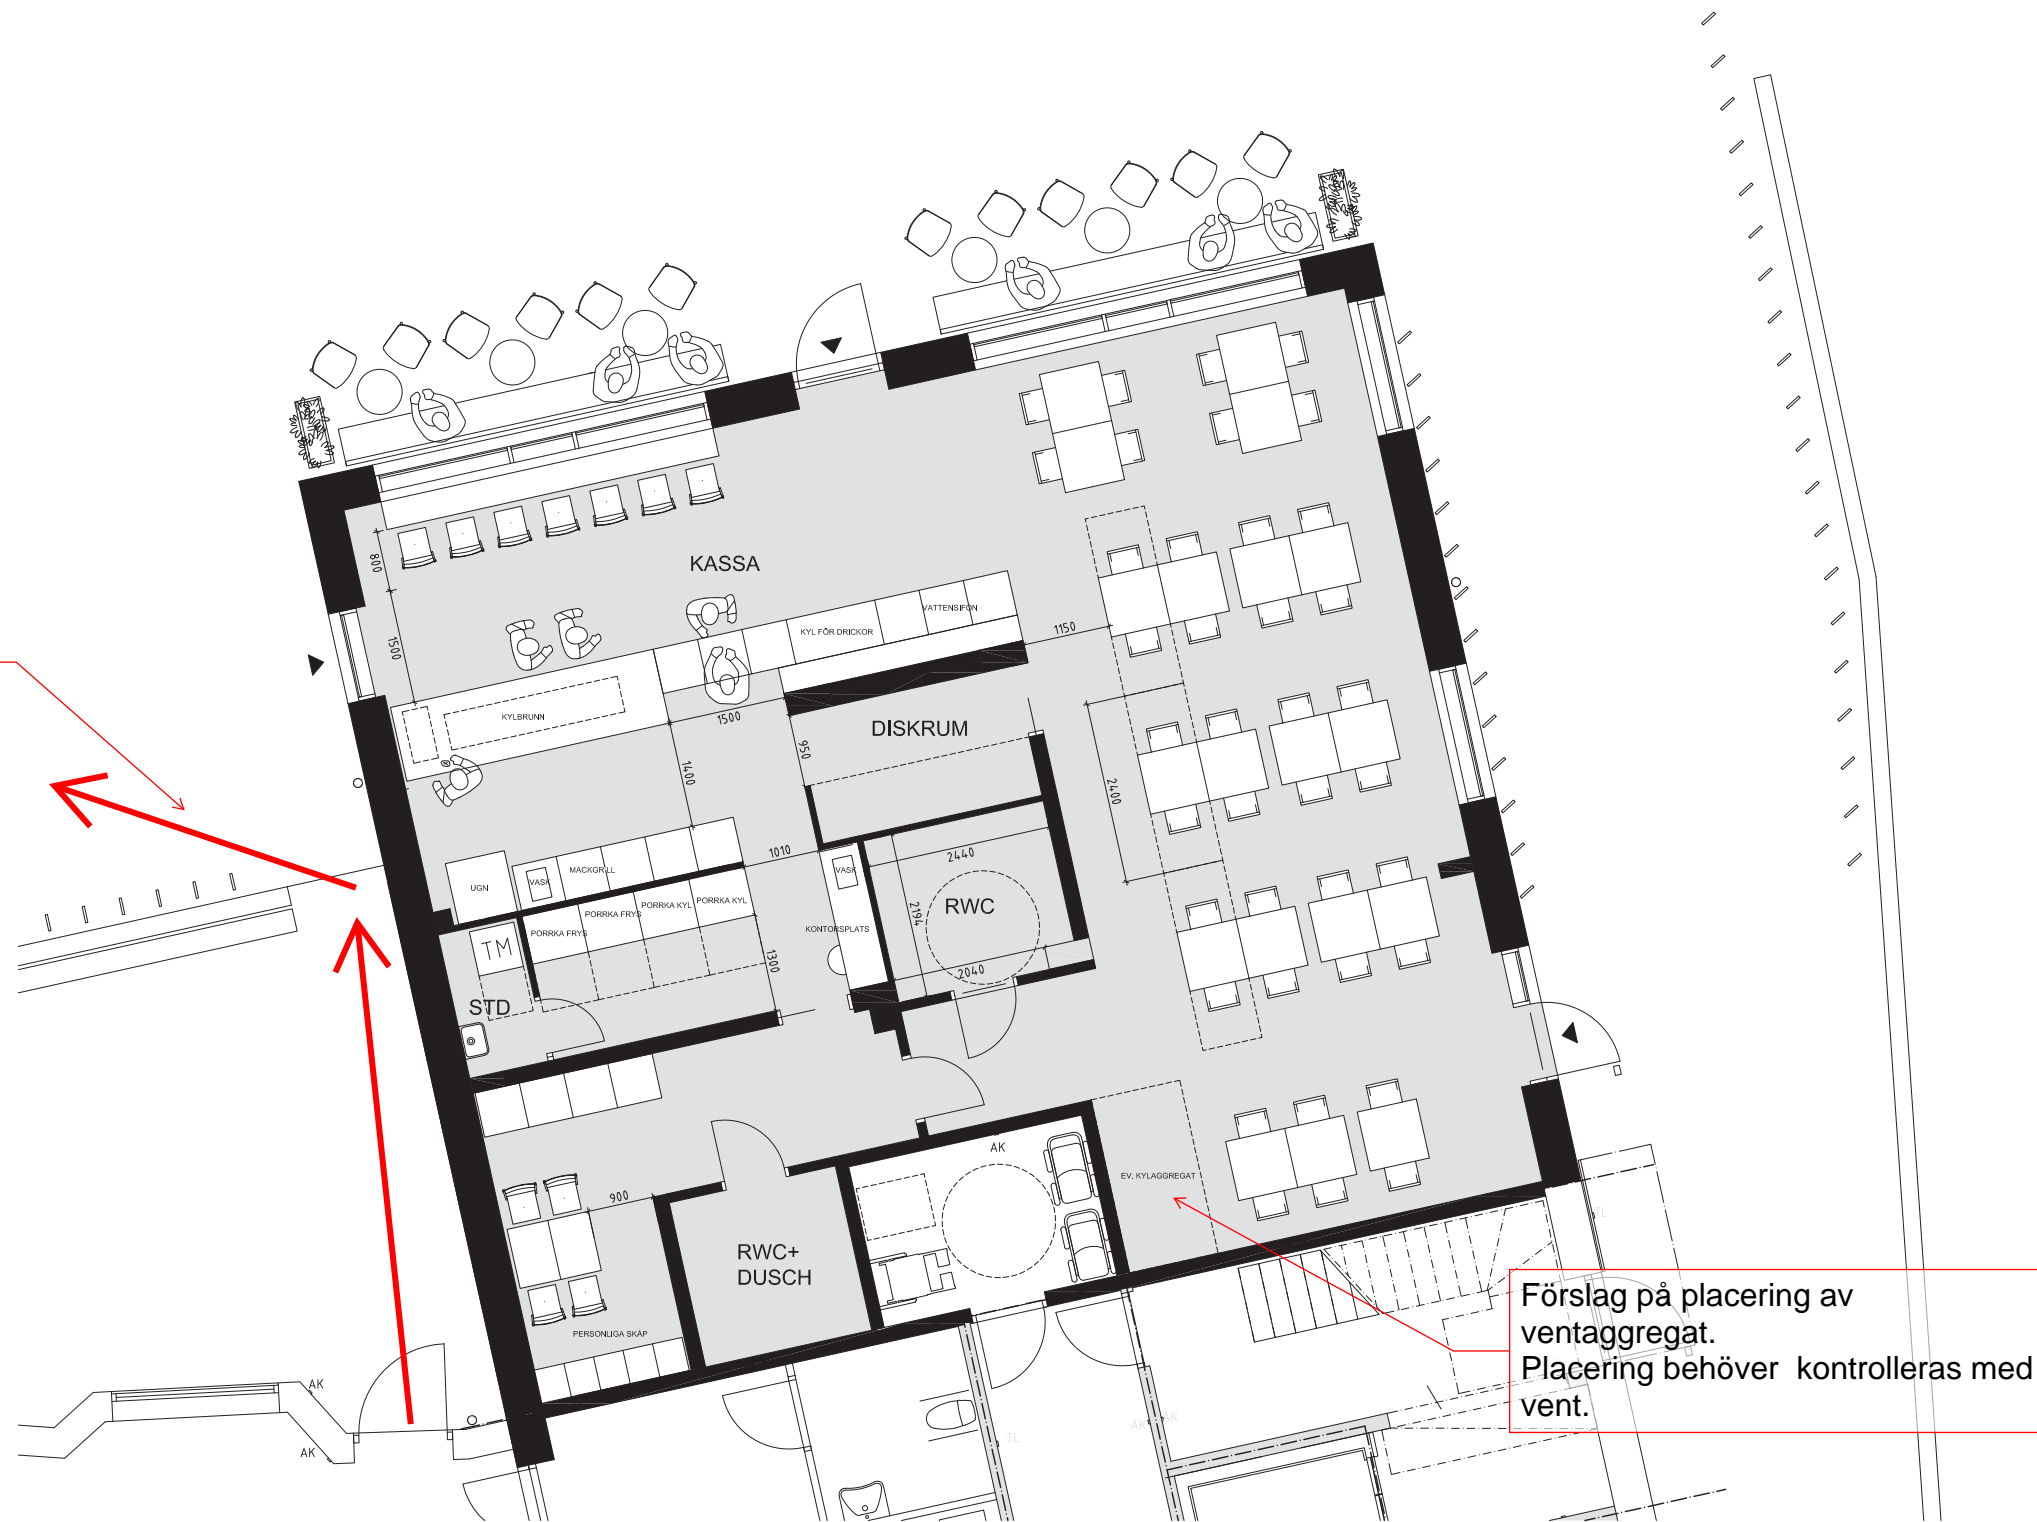

Förslag på placering av ventaggregat. Placering behöver kontrolleras med vent.

OBS! ARBETSMATERIAL

7123390100 BLEKINGSKA NATIONEN
INPLACERINGSSKISS CAFÉVERKSAMHET
2022-03-25 SKALA 1:100
WHITE ARKITEKTER/KNI