

FÖRKLARINGAR

PLANMÅTT ANGES I MILLIMETER.
ANGIVNA PLUSHÖJDER ANGEST I METER OCH AVSER ÖK FÄRDIGT GOLV

- STR STUPPRÖR
- AK ARMBÅGSKONTAKT
- TL TAGLÅSARE
- DA DÖRRAUTOMATIK (OBS! VID LÄTTVÄGG: 45x145 LIGGANDE REGEL PÅ HÖGKANT OVAN DÖRR FÖR INFÄSTNING AV DA)
- TM TVÄTTMASKIN
- TT TORKTUMLARE
- TS TORKSKÅP
- ST STÅD
- G GARDEROB
- G(U) GARDEROB MED UTORAGBAR VAGN
- FRD FÖRRÅD
- BVF BARNVAGNSFÖRRÅD
- V VASK
- AV AUDIO/VIDEO
- FG FÄRDIGT GOLV
- FS FLEXSTEP
- RL RÖKGASLUCKA
- KRL KOMBILUCKA
- SY SLAGYTA (PRICKAR MAX CC 80, FÄRG MIN M 0.4 NCS KONTRAST)
- SL SPILLVATTENLUFTARE
- TR1 TERRASSRÄCKE 1
- PF1 PARAFON BULLER INDUSTRIABSORBENT
- SR SKYDDSRÄCKE
- ÖKN ÖPPNINGSKNAPP
- DST DÖRRSTOPPARE
- IL INSPEKTIONSLUCKA
- FSW FREESWING
- GS GLIDSKYDD FÖR LÖS STEGE

FÖRESKRIFTER

TAKSÄKERHET SKA SAMORDNAS MED SLUTLIG UTFORMNING PÅ SOLCELLSANLÄGGNING
SKYDDSRÄCKE UTFORMAS ENL. SS 83 13 33:2014
PASSBIT PÅ GÅNGJÄRNSSIDA VID GARDEROBER.

HÄNVISNINGAR

A	A-PM 02	2021-01-21	RAN
BET	ÄNDRINGEN AVSER	DATUM	SIGN



BYGGHANDLING

BLEKINGSKA NATIONEN
DEL AV STUDENTKÅREN 4, LUND

blekingska

NIMAB

white

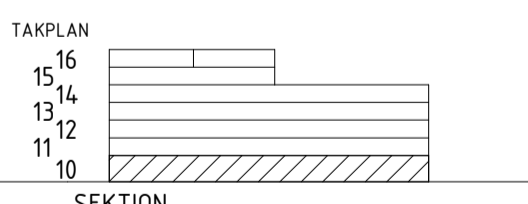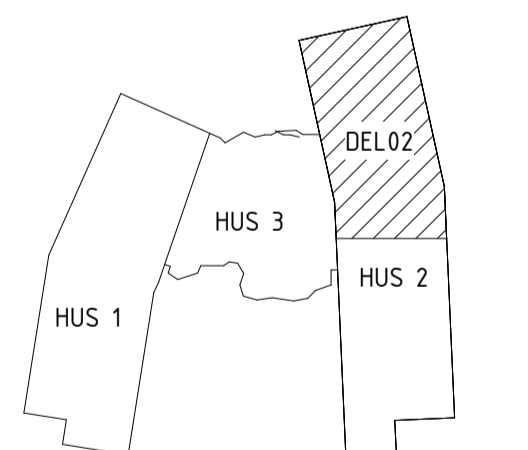


UPPDRAGS NR	7123660100	BRITAD AV	NCH	HANDELSÄGARE	ODE
DATUM	2020-11-20	UPPDRAGSLEDARE	ODE	ANSVÄRIG ARKITEKT	NCH

A	WHITE ARKITEKTER AB	TFN.040 - 660 93 00
K	DANEWIDS ING.-BYRÅ	TFN.072 - 166 06 74
V	AB ARILDSSONS RÖR	TFN.070 - 512 49 91
VE	VEAB	TFN.040 - 31 55 70
E	GC GRUPPEN AB	TFN.0418 - 48 88 00
-	-	TFN -

NYBYGGNAD AV STUDENTBOSTÄDER
PLAN 10, HUS 2, DEL 2

SKALA	A1 1:50 A3 1:100	NUMMER	A-40.1-1022	BET	A
-------	---------------------	--------	-------------	-----	---

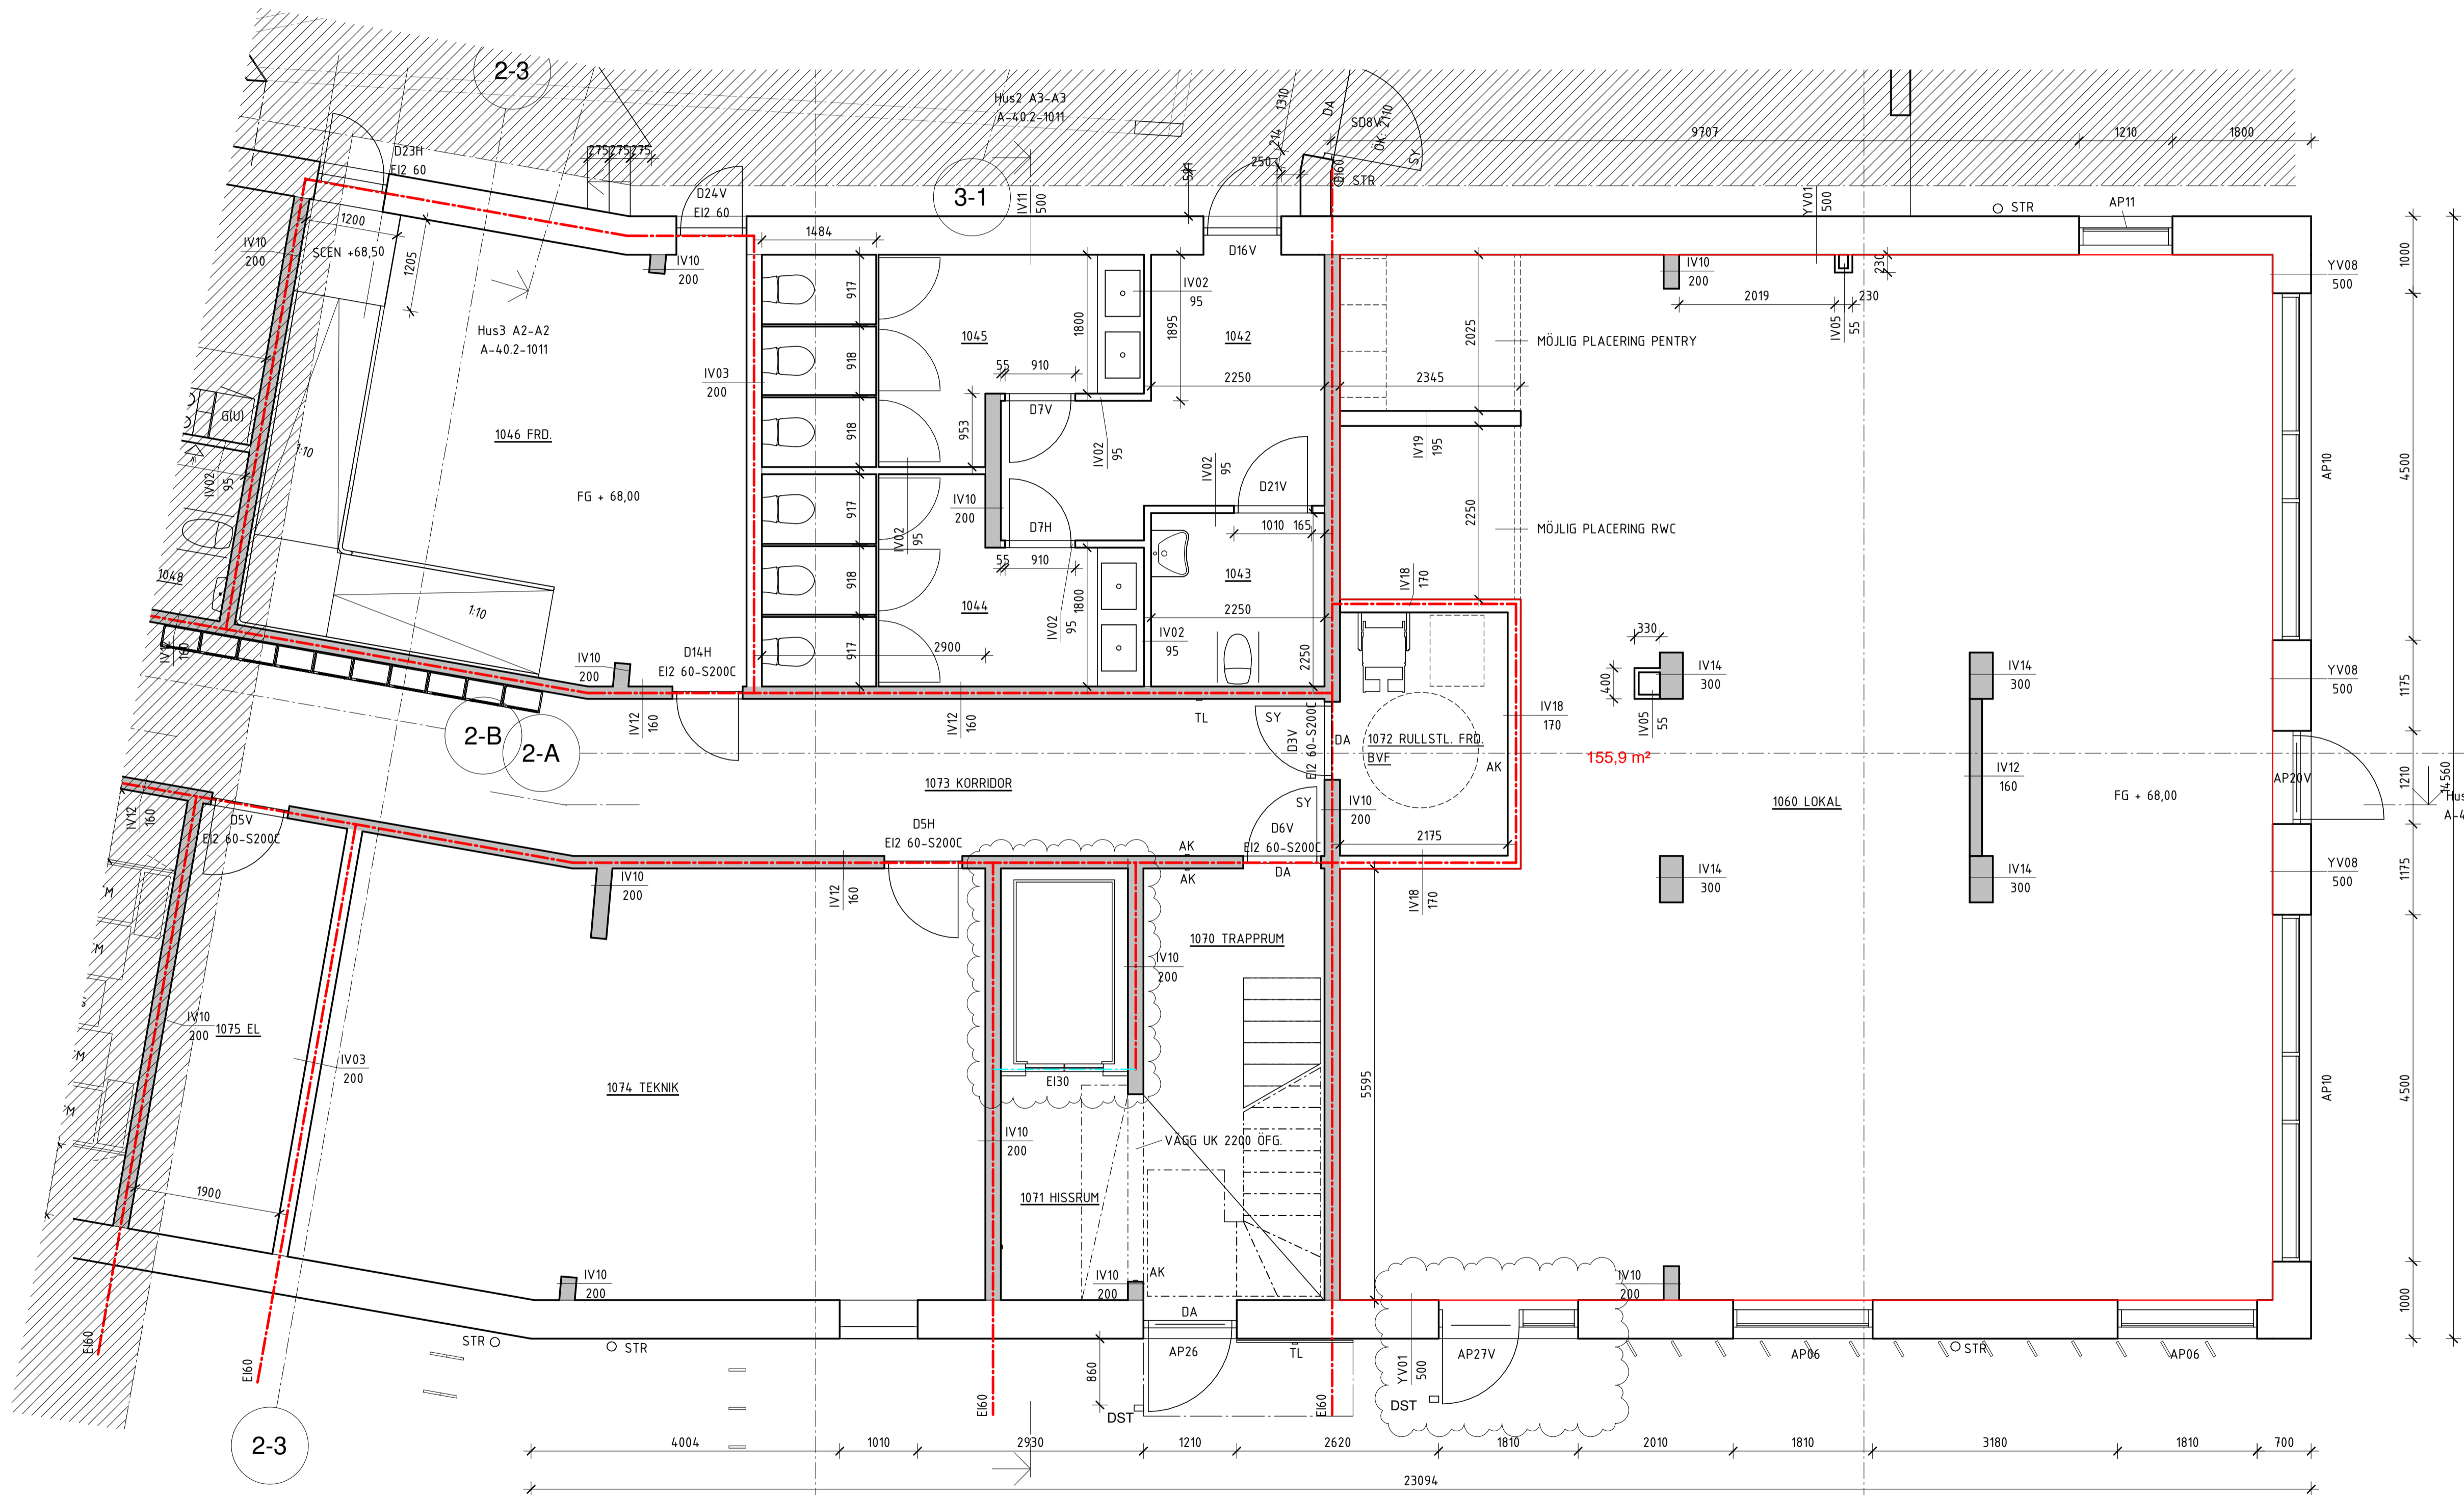

SKALA 1:50

